
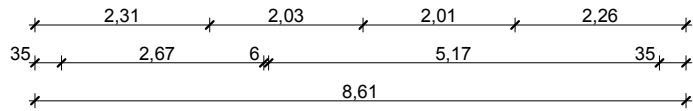


25,00  
11,52  
35,00  
6,18

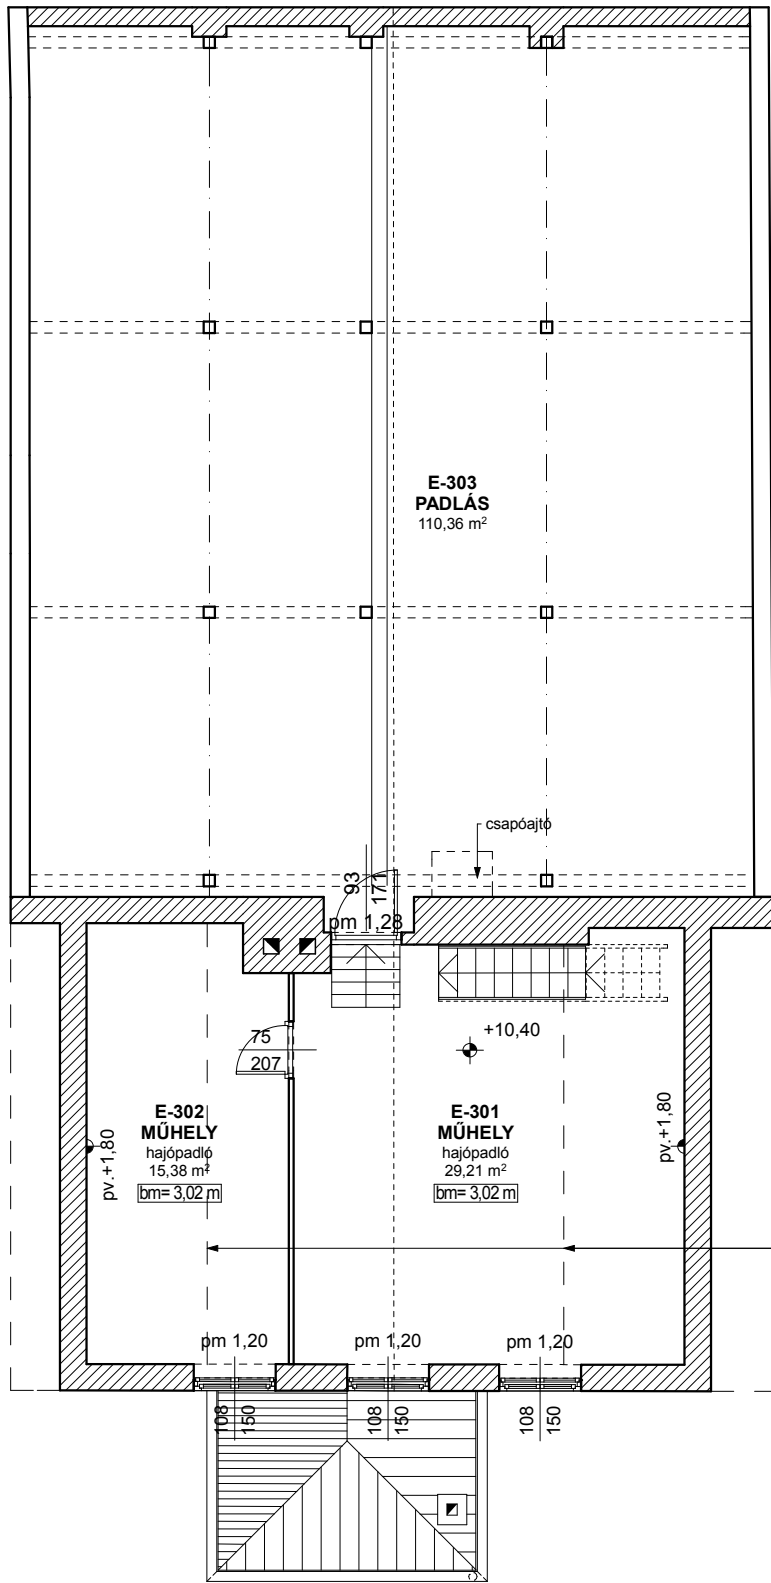

PÉCS, Mária utca. 35., Hrsz.: 17198 alatti ÉPÜLET FELMÉRÉSI TERVE		<b>15-094</b>
		2015. október
<b>Megrendelő:</b>	Pécs Városfejlesztési Nonprofit Zrt. 7621 Pécs, Mária utca 9. e-mail: varosfejlesztes@pvfzrt.hu	
<b>Generál vállalkozó:</b>	ECOSynergy Kft. 7626 Pécs, Fischer Béla u. 30. e-mail: info@ecosynergy.eu	
<b>Felmérési dokumentáció készítője:</b>	"ÉPÍTÉSZ KÖR" Kft Pécs, Várdi Antal utca 5. Tel/Fax: 72/516-702 Tel: 72/516-703 e-mail: epkor@dravanet.hu www.epiteszkor.hu	
<b>Felmérés készítője:</b> Kiss István		

TETŐTÉRI ALAPRAJZ

**Éf-4**  
M 1:100