


Nagy Lajos király útja

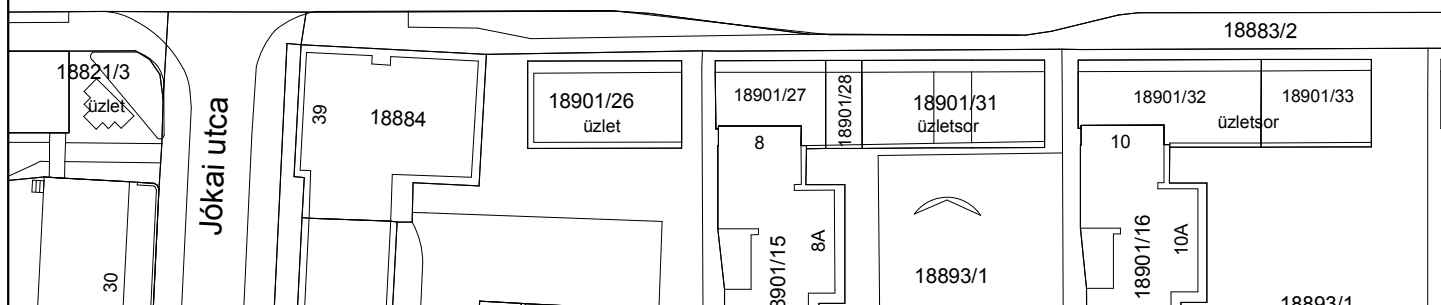

PÉCS, NAGY LAJOS KIRÁLY ÚTJA 13., HRSZ.:18871/6 alatti
ÉPÜLETEK FELMÉRÉSI TERVE

15-107

2015.
szeptember

Megrendelő: Pécs Városfejlesztési Nonprofit Zrt.
7621 Pécs, Mária utca 9.

e-mail: varosfejlesztes@pvfzrt.hu



Generál vállalkozó: ECOSynergy Kft.
7626 Pécs, Fischer Béla u. 30.

e-mail: info@ecosynergy.eu



Felmérési dokumentáció
készítője:

"ÉPÍTÉSZ KÖR" Kft
Pécs, Váradi Antal utca 5.
Tel/Fax: 72/516-702
Tel: 72/516-703
e-mail: epkor@dravanet.hu
www.epiteszkor.hu



Felmérés készítője: Kiss Kálmán

HELYSZÍNRAJZ

F-0

M 1:1000