
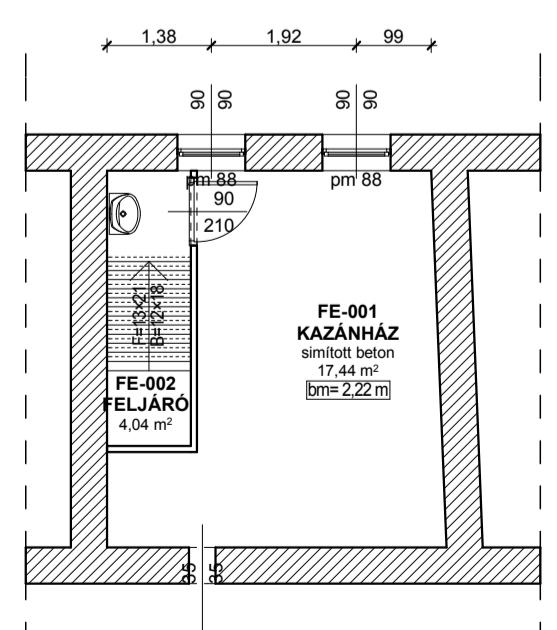
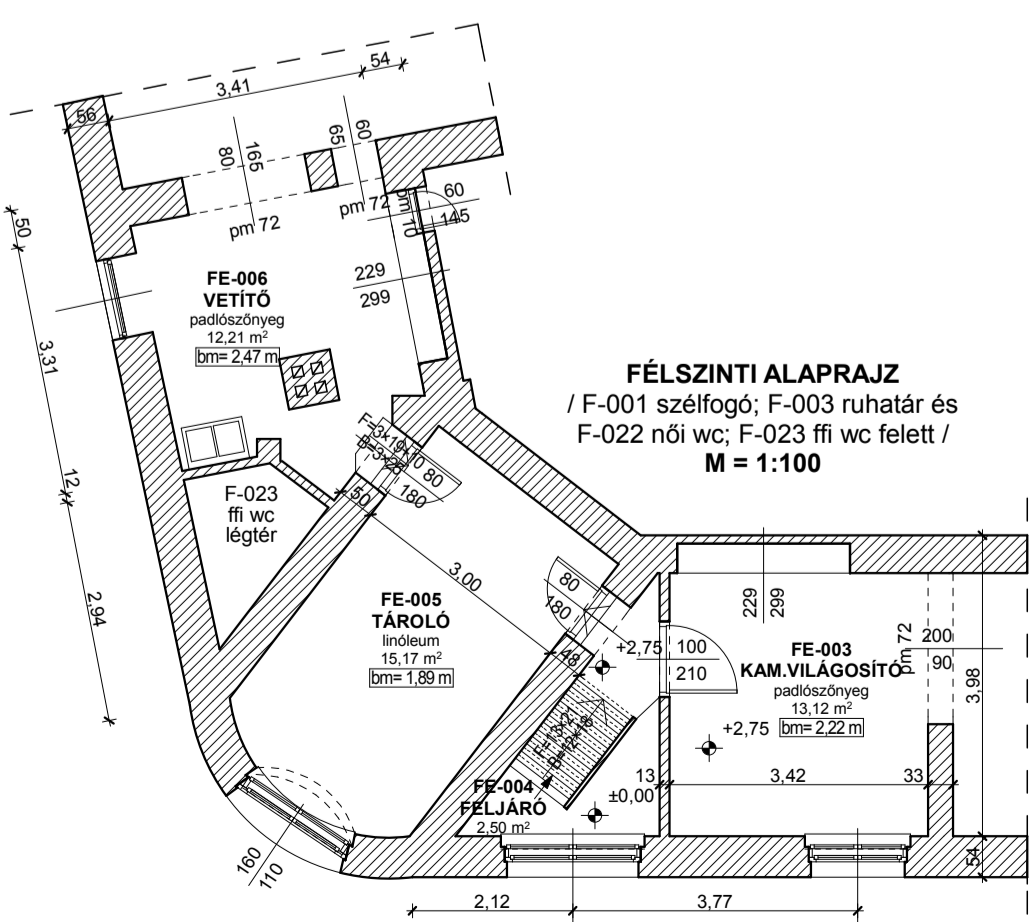


**FÉLSZINTI ALAPRAJZ**  
/ F-010; F-011; F-012 irodák  
és F-013 öltöző felett /  
**M = 1:100**

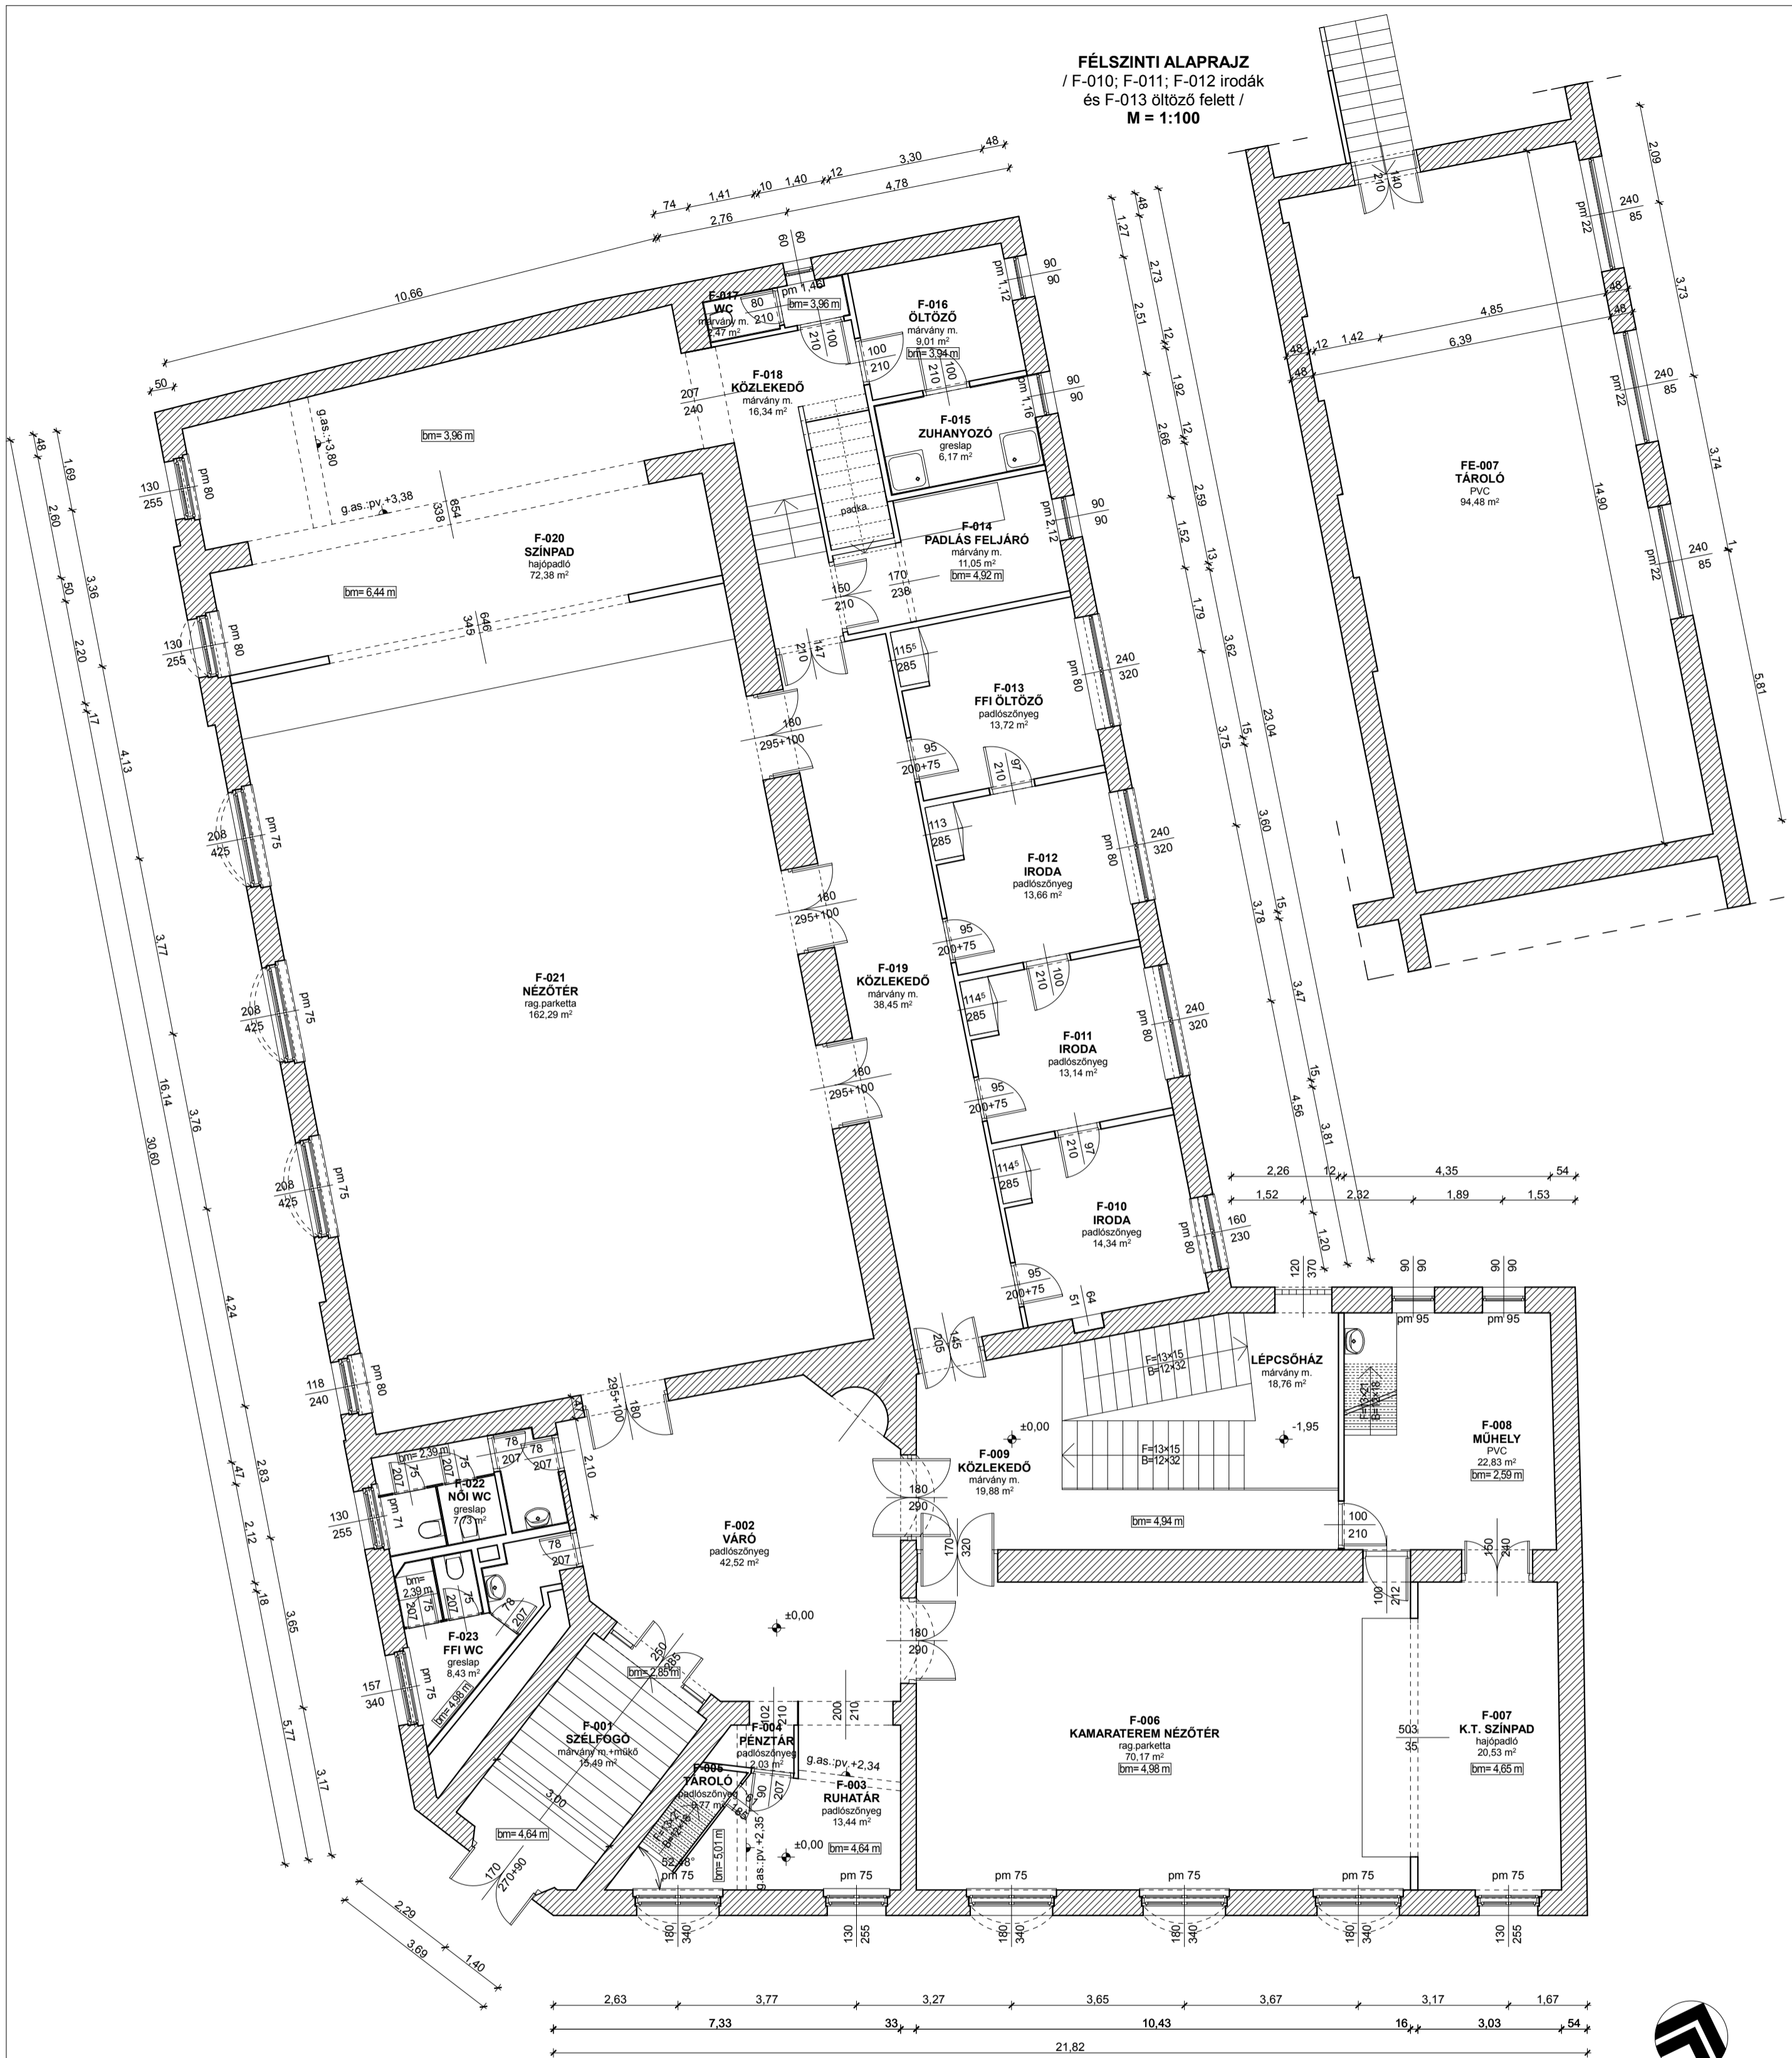

PÉCS, Mária utca. 18., Hrsz.: 17274 alatti ÉPÜLET FELMÉRÉSI TERVE		<b>15-096</b>
		2015. november
Megrendelő:	Pécs Városfejlesztési Nonprofit Zrt. 7621 Pécs, Mária utca 9. e-mail: varosfejlesztes@pvzrt.hu	
Generál vállalkozó:	ECOSYNERGY Kft. 7626 Pécs, Fischer Béla u. 30. e-mail: info@ecosynergy.eu	
Felmérési dokumentáció készítője:	"ÉPÍTÉSZ KÖR" Kft. Pécs, Várdi Antal utca 5. Tel/Fax: 72/516-702 Tel: 72/516-703 e-mail: epkor@dravanel.hu www.epiteszkor.hu	
Felmérés készítője:	Fritz János	
<b>FÖLDSZINTI ALAPRAJZ</b>		<b>Éf-2</b> <b>M 1:100</b>