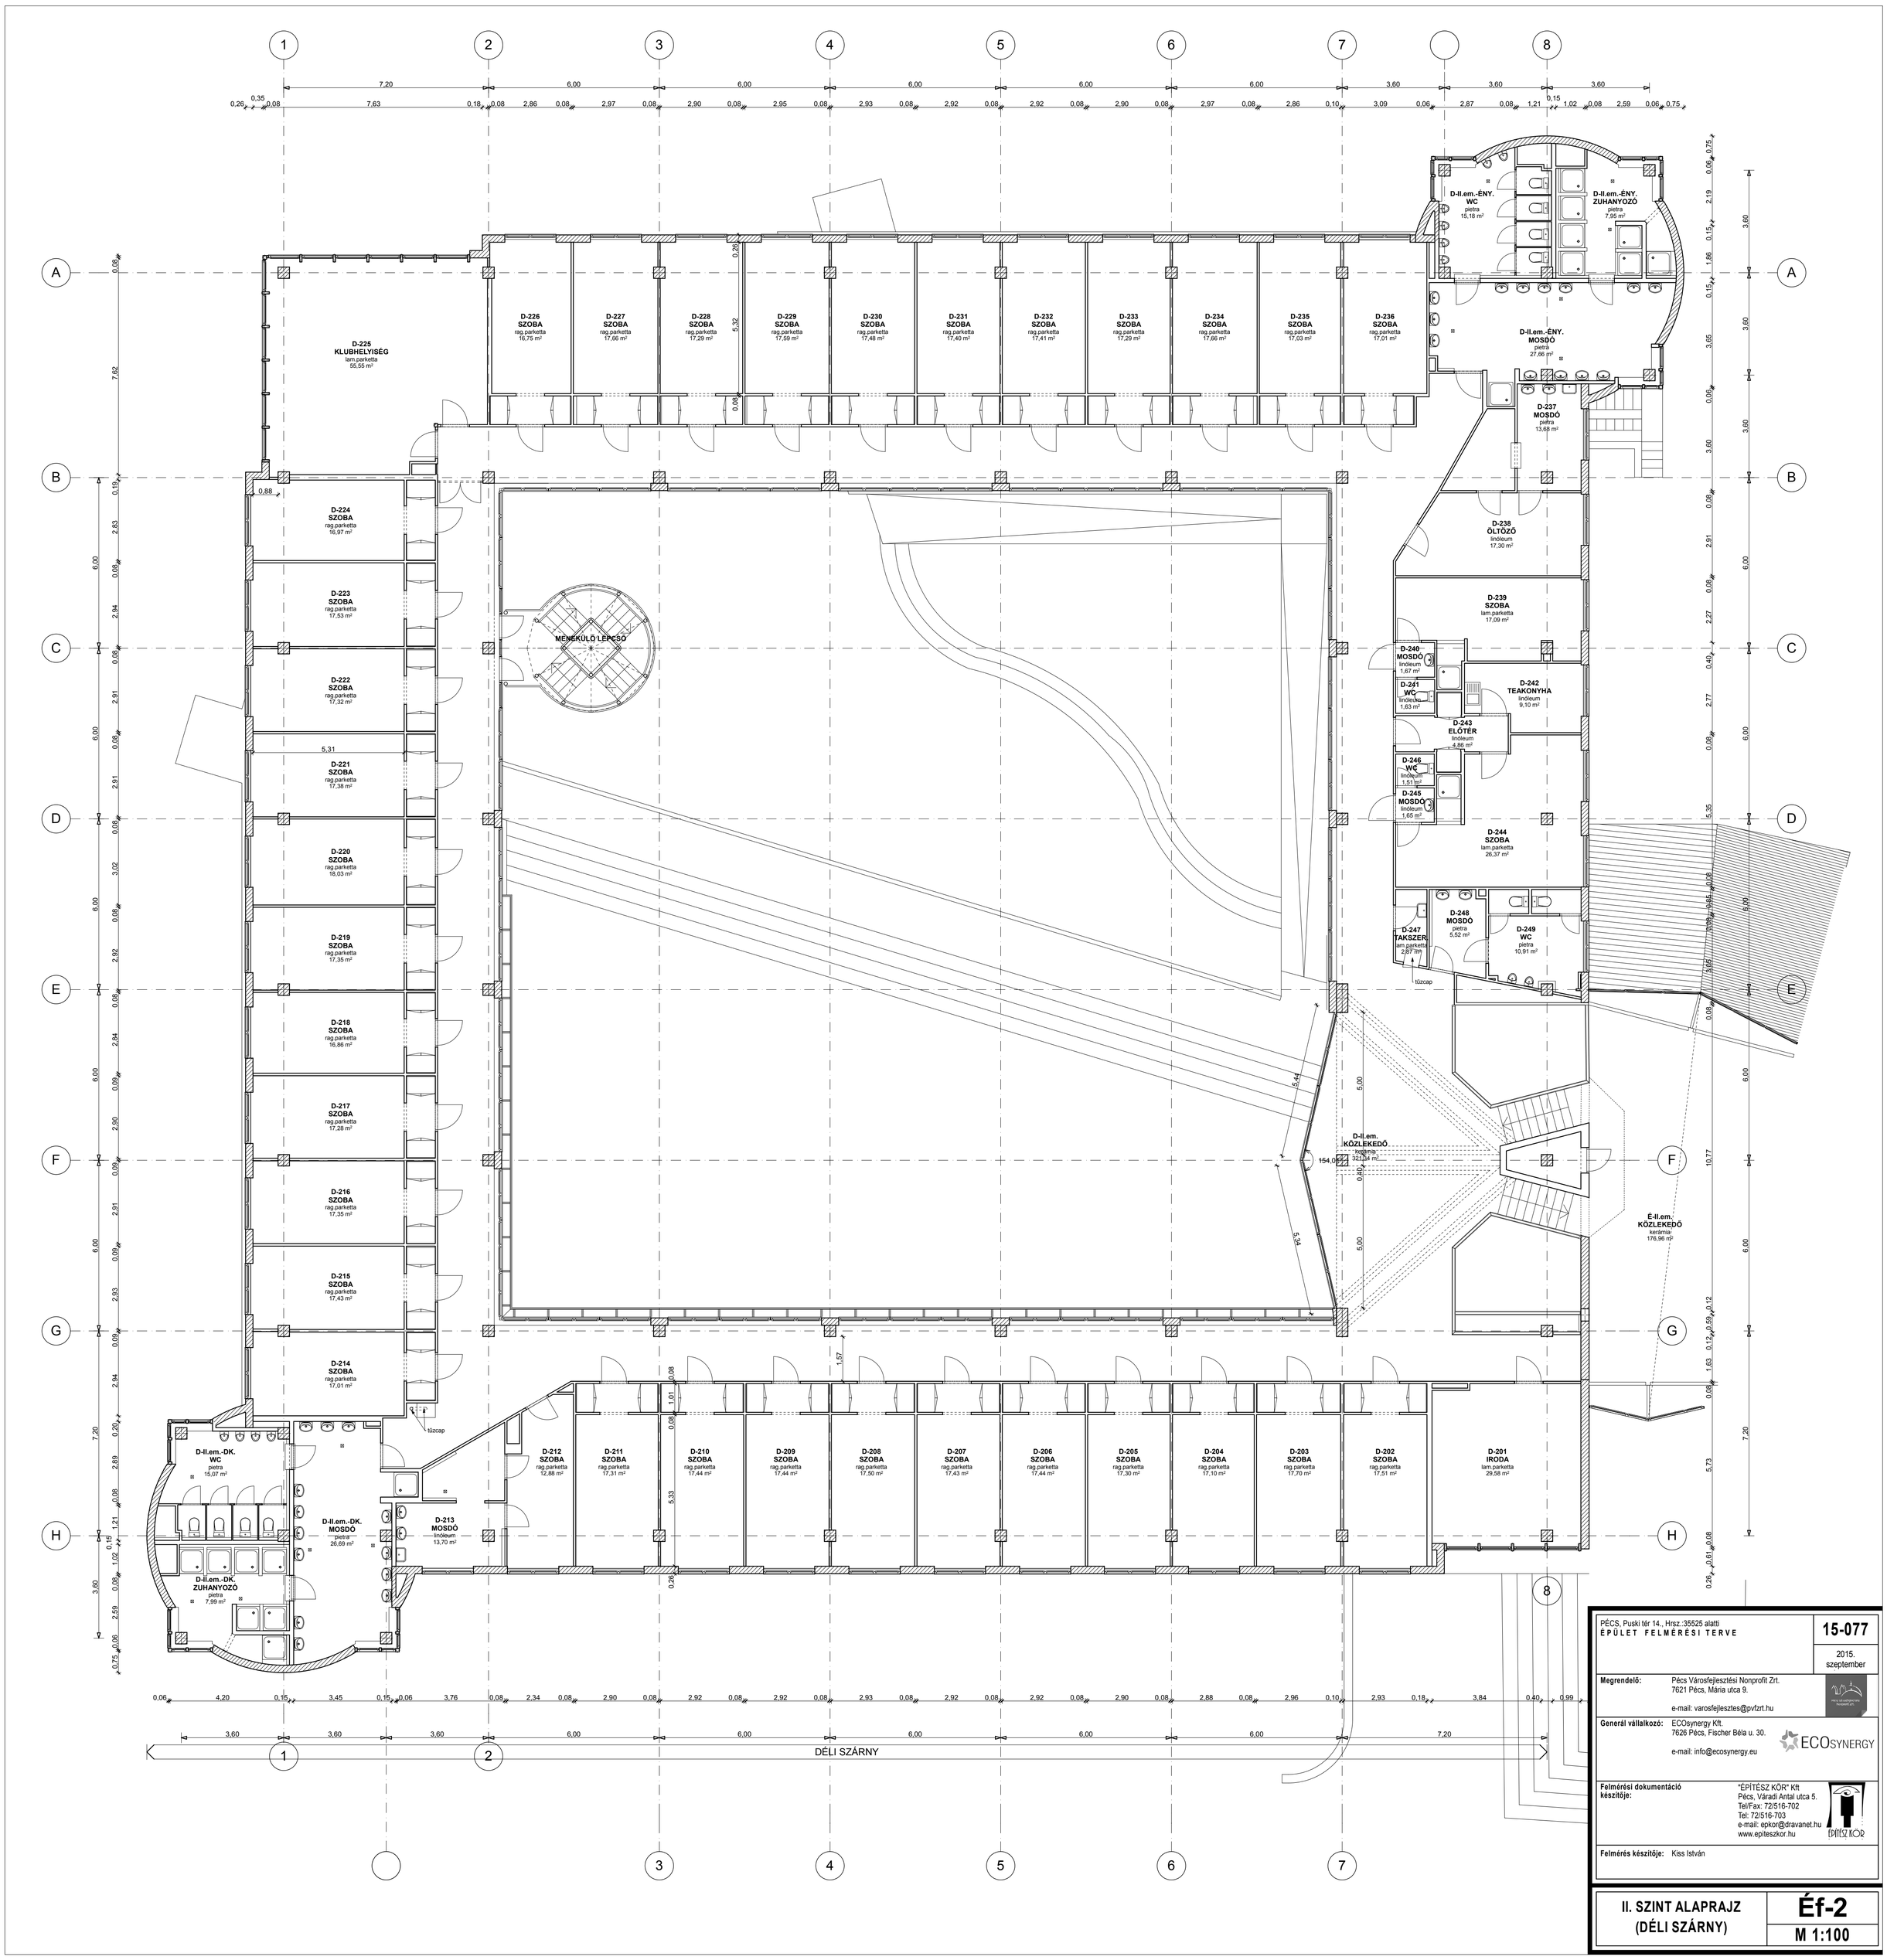

PÉCS, Puski tér 14., Hrsz.:35525 alatti
ÉPÜLET FELMÉRÉSI TERVE

15-077

2015. szeptember

Megrendelő: Pécs Városfejlesztési Nonprofit Zrt.
7621 Pécs, Mária utca 9.
e-mail: varosfejlesztes@pvfzrt.hu

Generál vállalkozó: ECOsynergy Kft.
7626 Pécs, Fischer Béla u. 30.
e-mail: info@ecosynergy.eu

Felmérési dokumentáció készítője: "ÉPÍTÉSZ KÖR" Kft
Pécs, Váradi Antal utca 5.
Tel/Fax: 72/516-702
Tel: 72/516-703
e-mail: epkor@dravanet.hu
www.epiteszkor.hu

Felmérés készítője: Kiss István

II. SZINT ALAPRAJZ (DÉLI SZÁRNY)

Éf-2

M 1:100