


1. EMELET

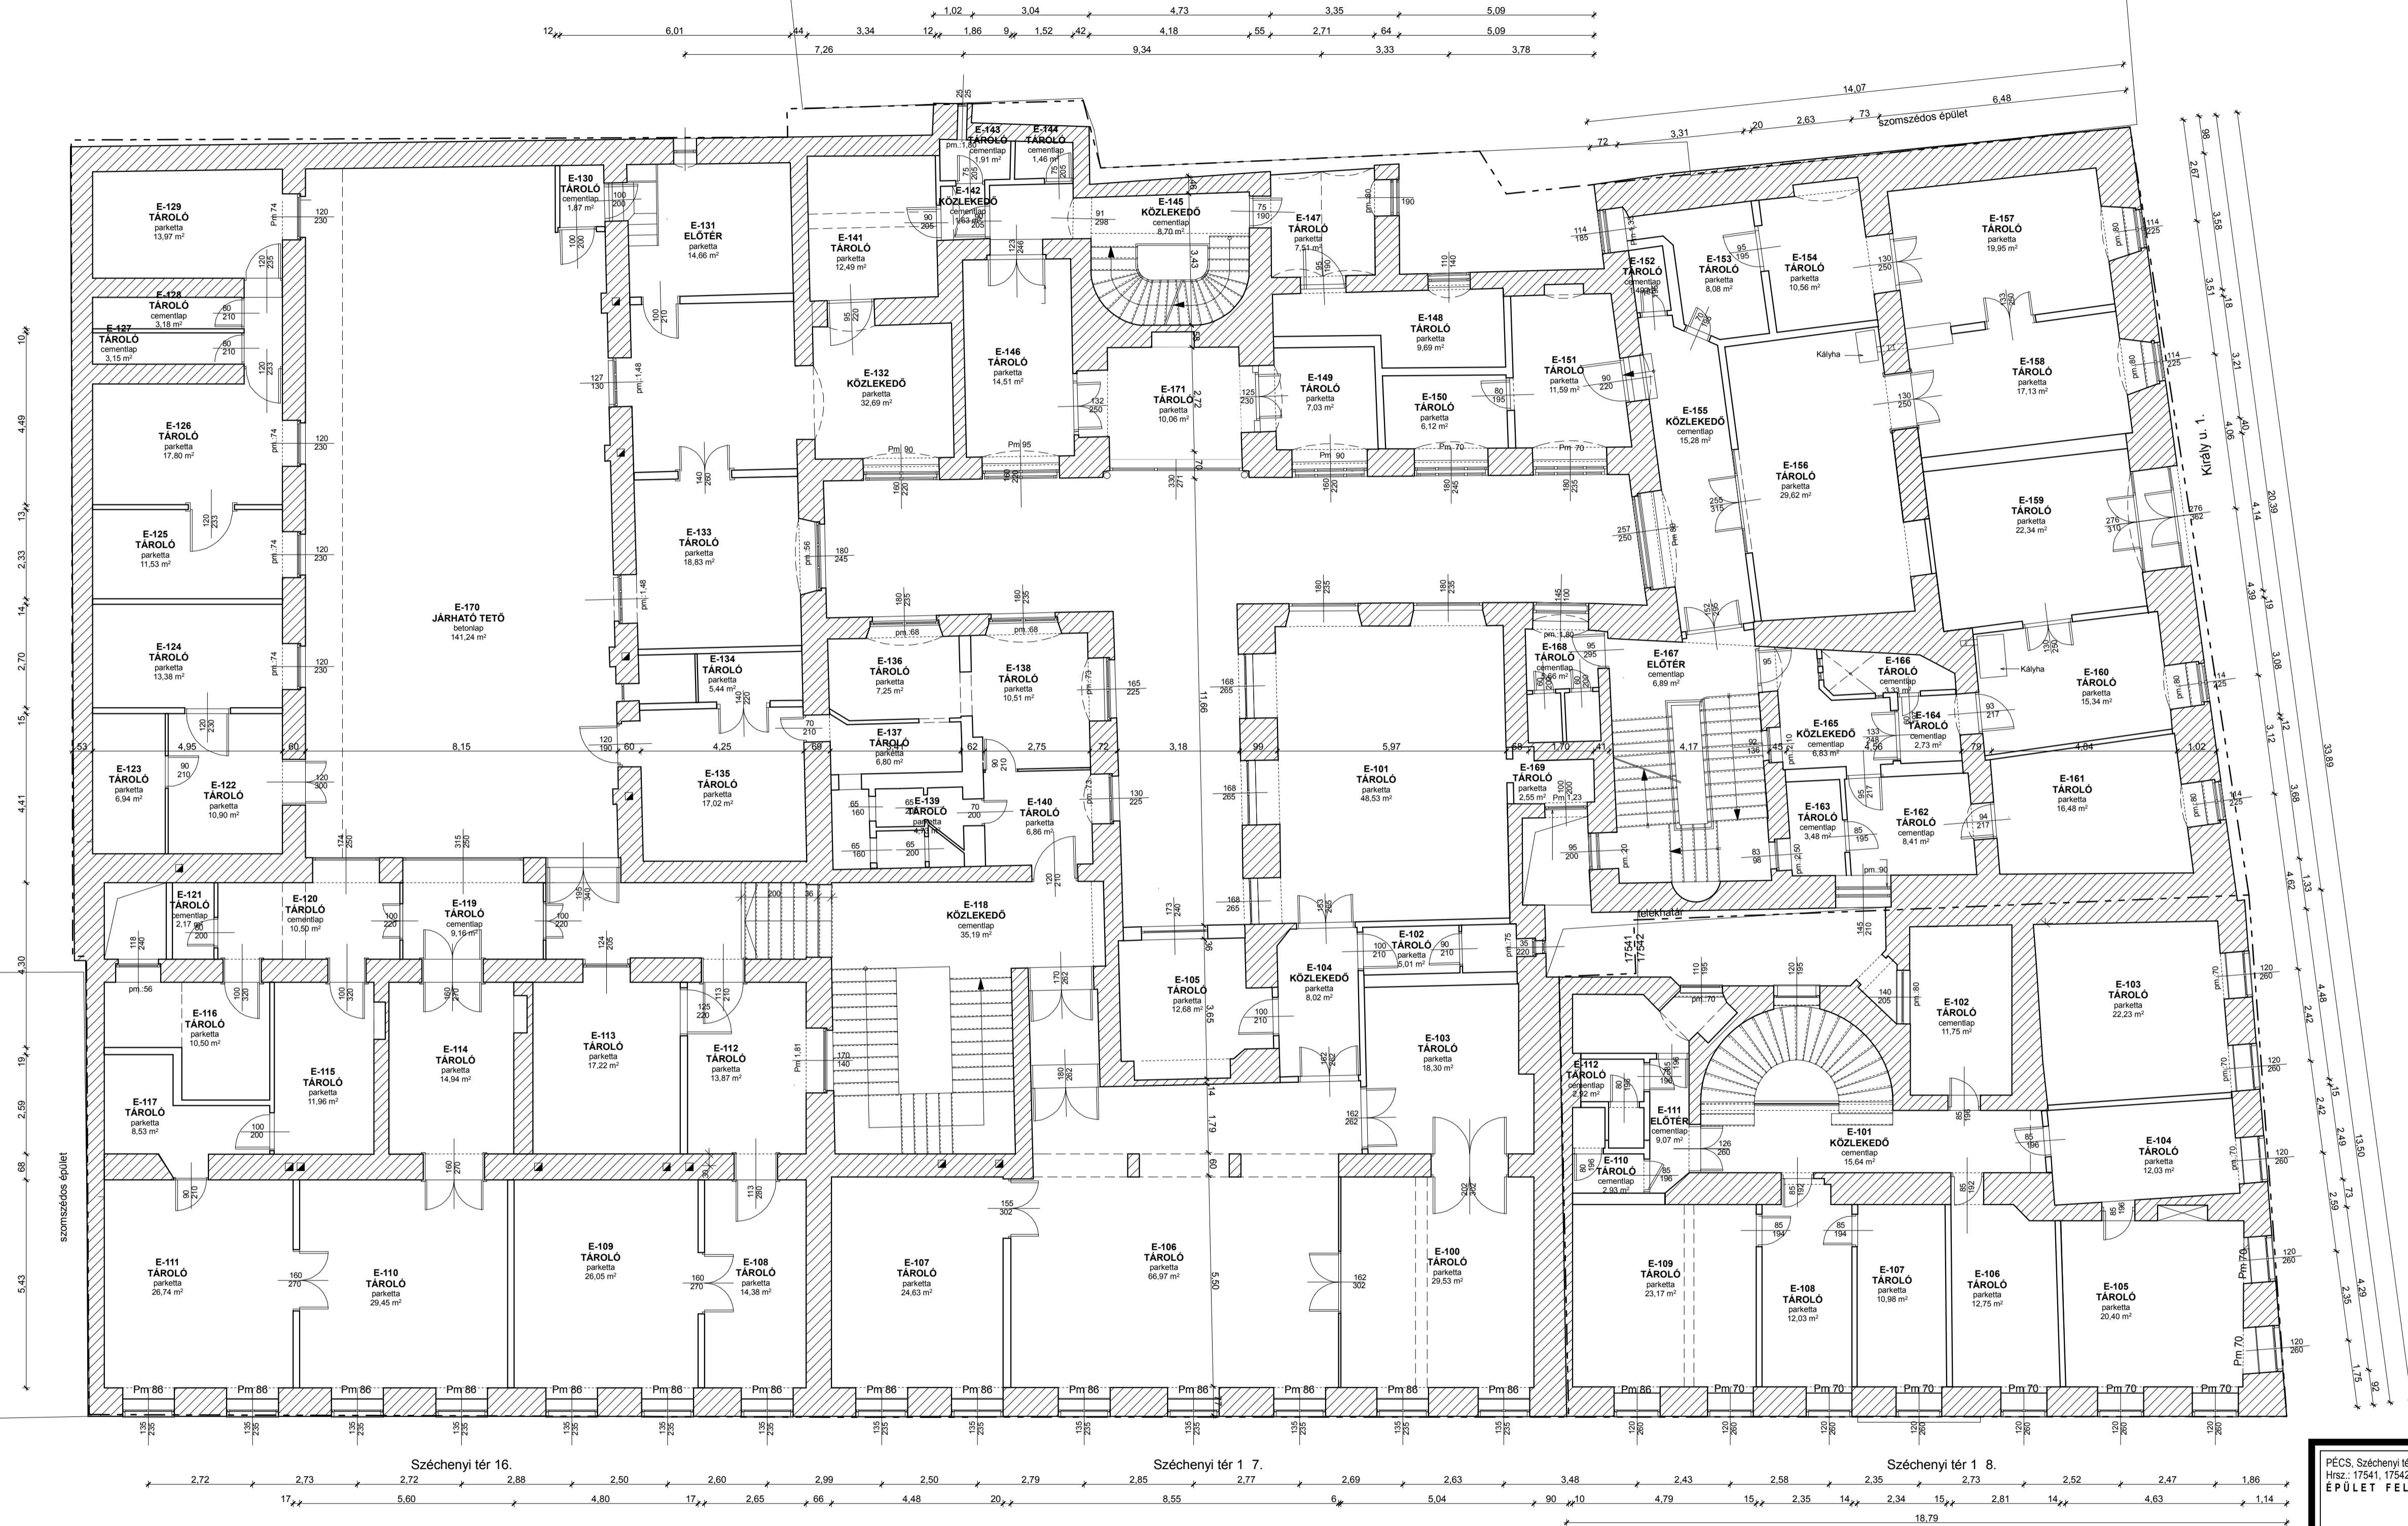

Pécs, Széchenyi tér 16-17-18, Király u.1., 15. Hrsz.: 17541, 17542 alatti ÉPÜLET FELMÉRÉSI TERVE		15-091 2015. november
Megrendelő: Pécs Városfejlesztési Nonprofit Zrt. 7621 Pécs, Maria utca 9. e-mail: varosfejleszes@pvfzrt.hu		
Generál vállalkozó: ECOSynergy Kft. 7626 Pécs, Fischer Béla u. 30. e-mail: info@ecosynergy.eu		
Felmérési dokumentáció készítője:		"ÉPÍTÉSZ KÖR" Kft. Pécs, Várodi Antal utca 5. Tel/Fax: 72516-702 Tel: 72316-703 e-mail: epkor@dravanet.hu www.epiteszkor.hu
Felmérés készítője: Bálint János		I. EMELETI ALAPRAJZ Éf-3 M 1:100