


# 2. EMELET

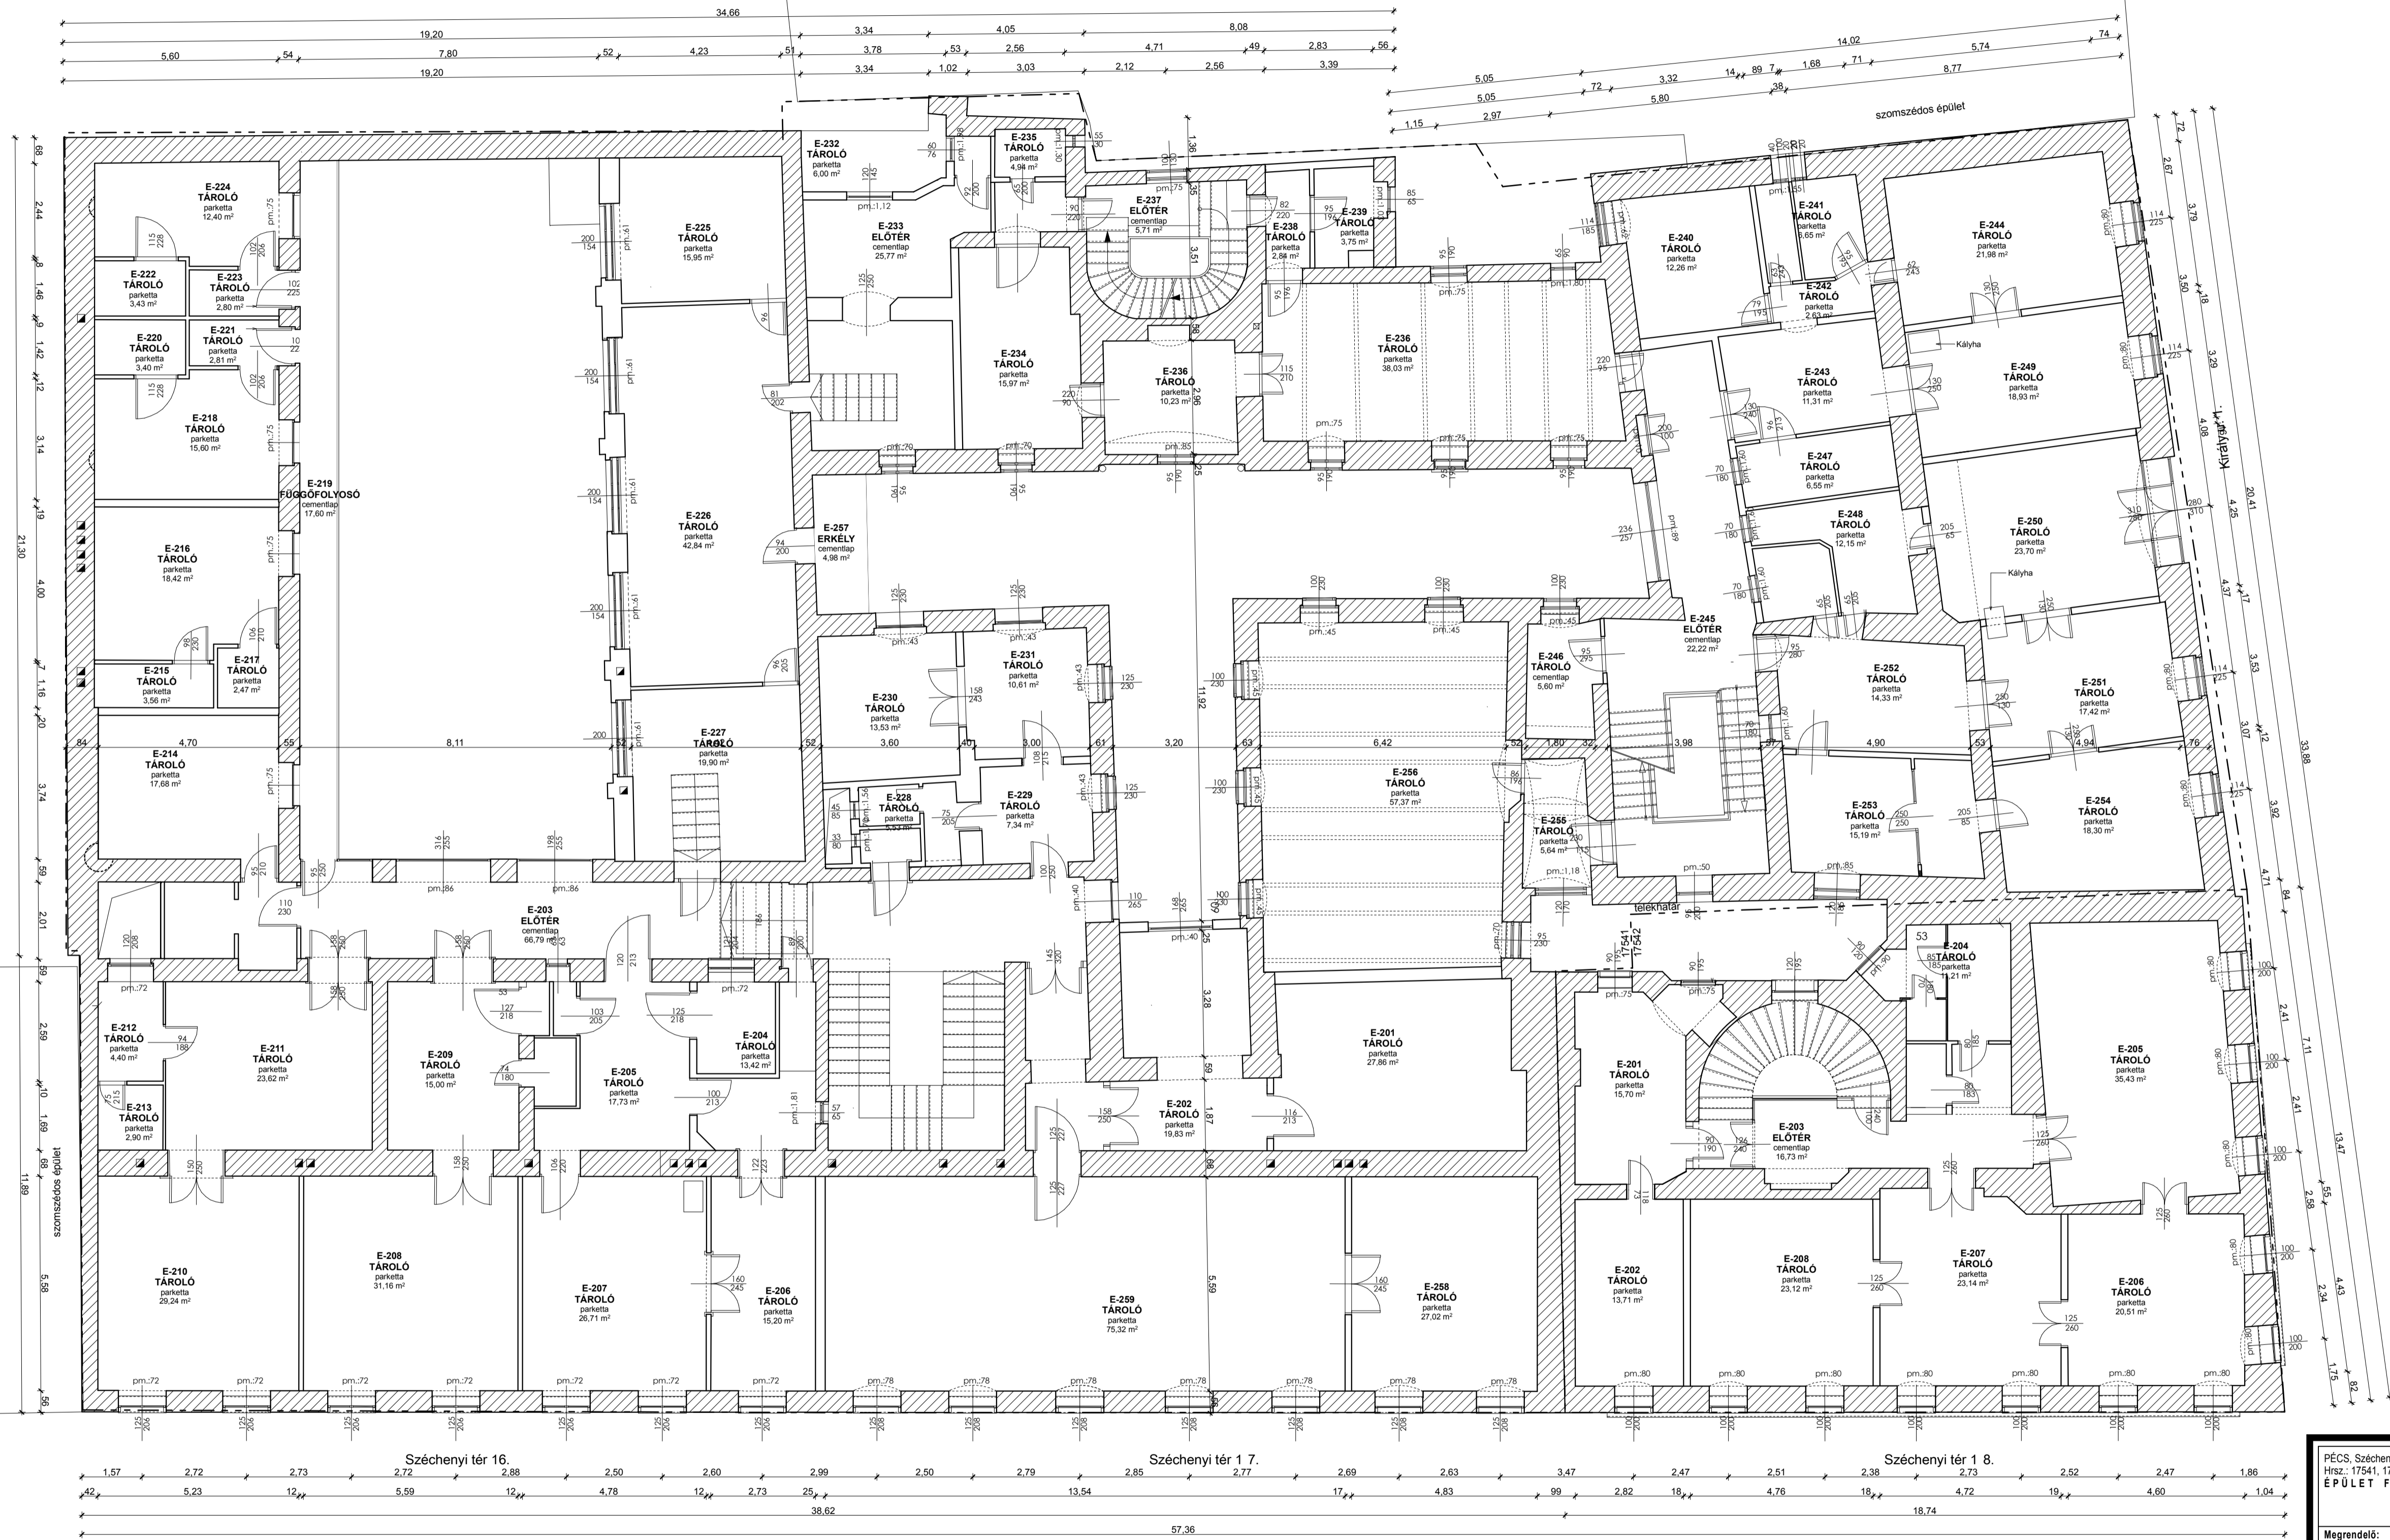

Pécs, Széchenyi tér 16-17-18, Király u.1., 15. Hrsz.: 17541, 17542 alatti <b>ÉPÜLET FELMÉRÉSI TERVE</b>		<b>15-091</b> 2015. november
Megrendelő: Pécs Városfejlesztési Nonprofit Zrt. 7621 Pécs, Maria utca 9. e-mail: varosfejlesztes@pvfzrt.hu		
Generál vállalkozó: ECOsynergy Kft. 7626 Pécs, Fischer Béla u. 30. e-mail: info@ecosynergy.eu		
Felmérési dokumentáció készítője:	"ÉPÍTÉS KÖR" Kft. Pécs, Várodi Antal utca 5. Tel./Fax: 72516-702 Tel: 72516-703 e-mail: epkor@dravanet.hu www.epiteszkor.hu	
Felmérés készítője: Bálint János		
<b>II. EMELETI ALAPRAJZ</b>		<b>Éf-4</b> M 1:100