


# 3. EMELET

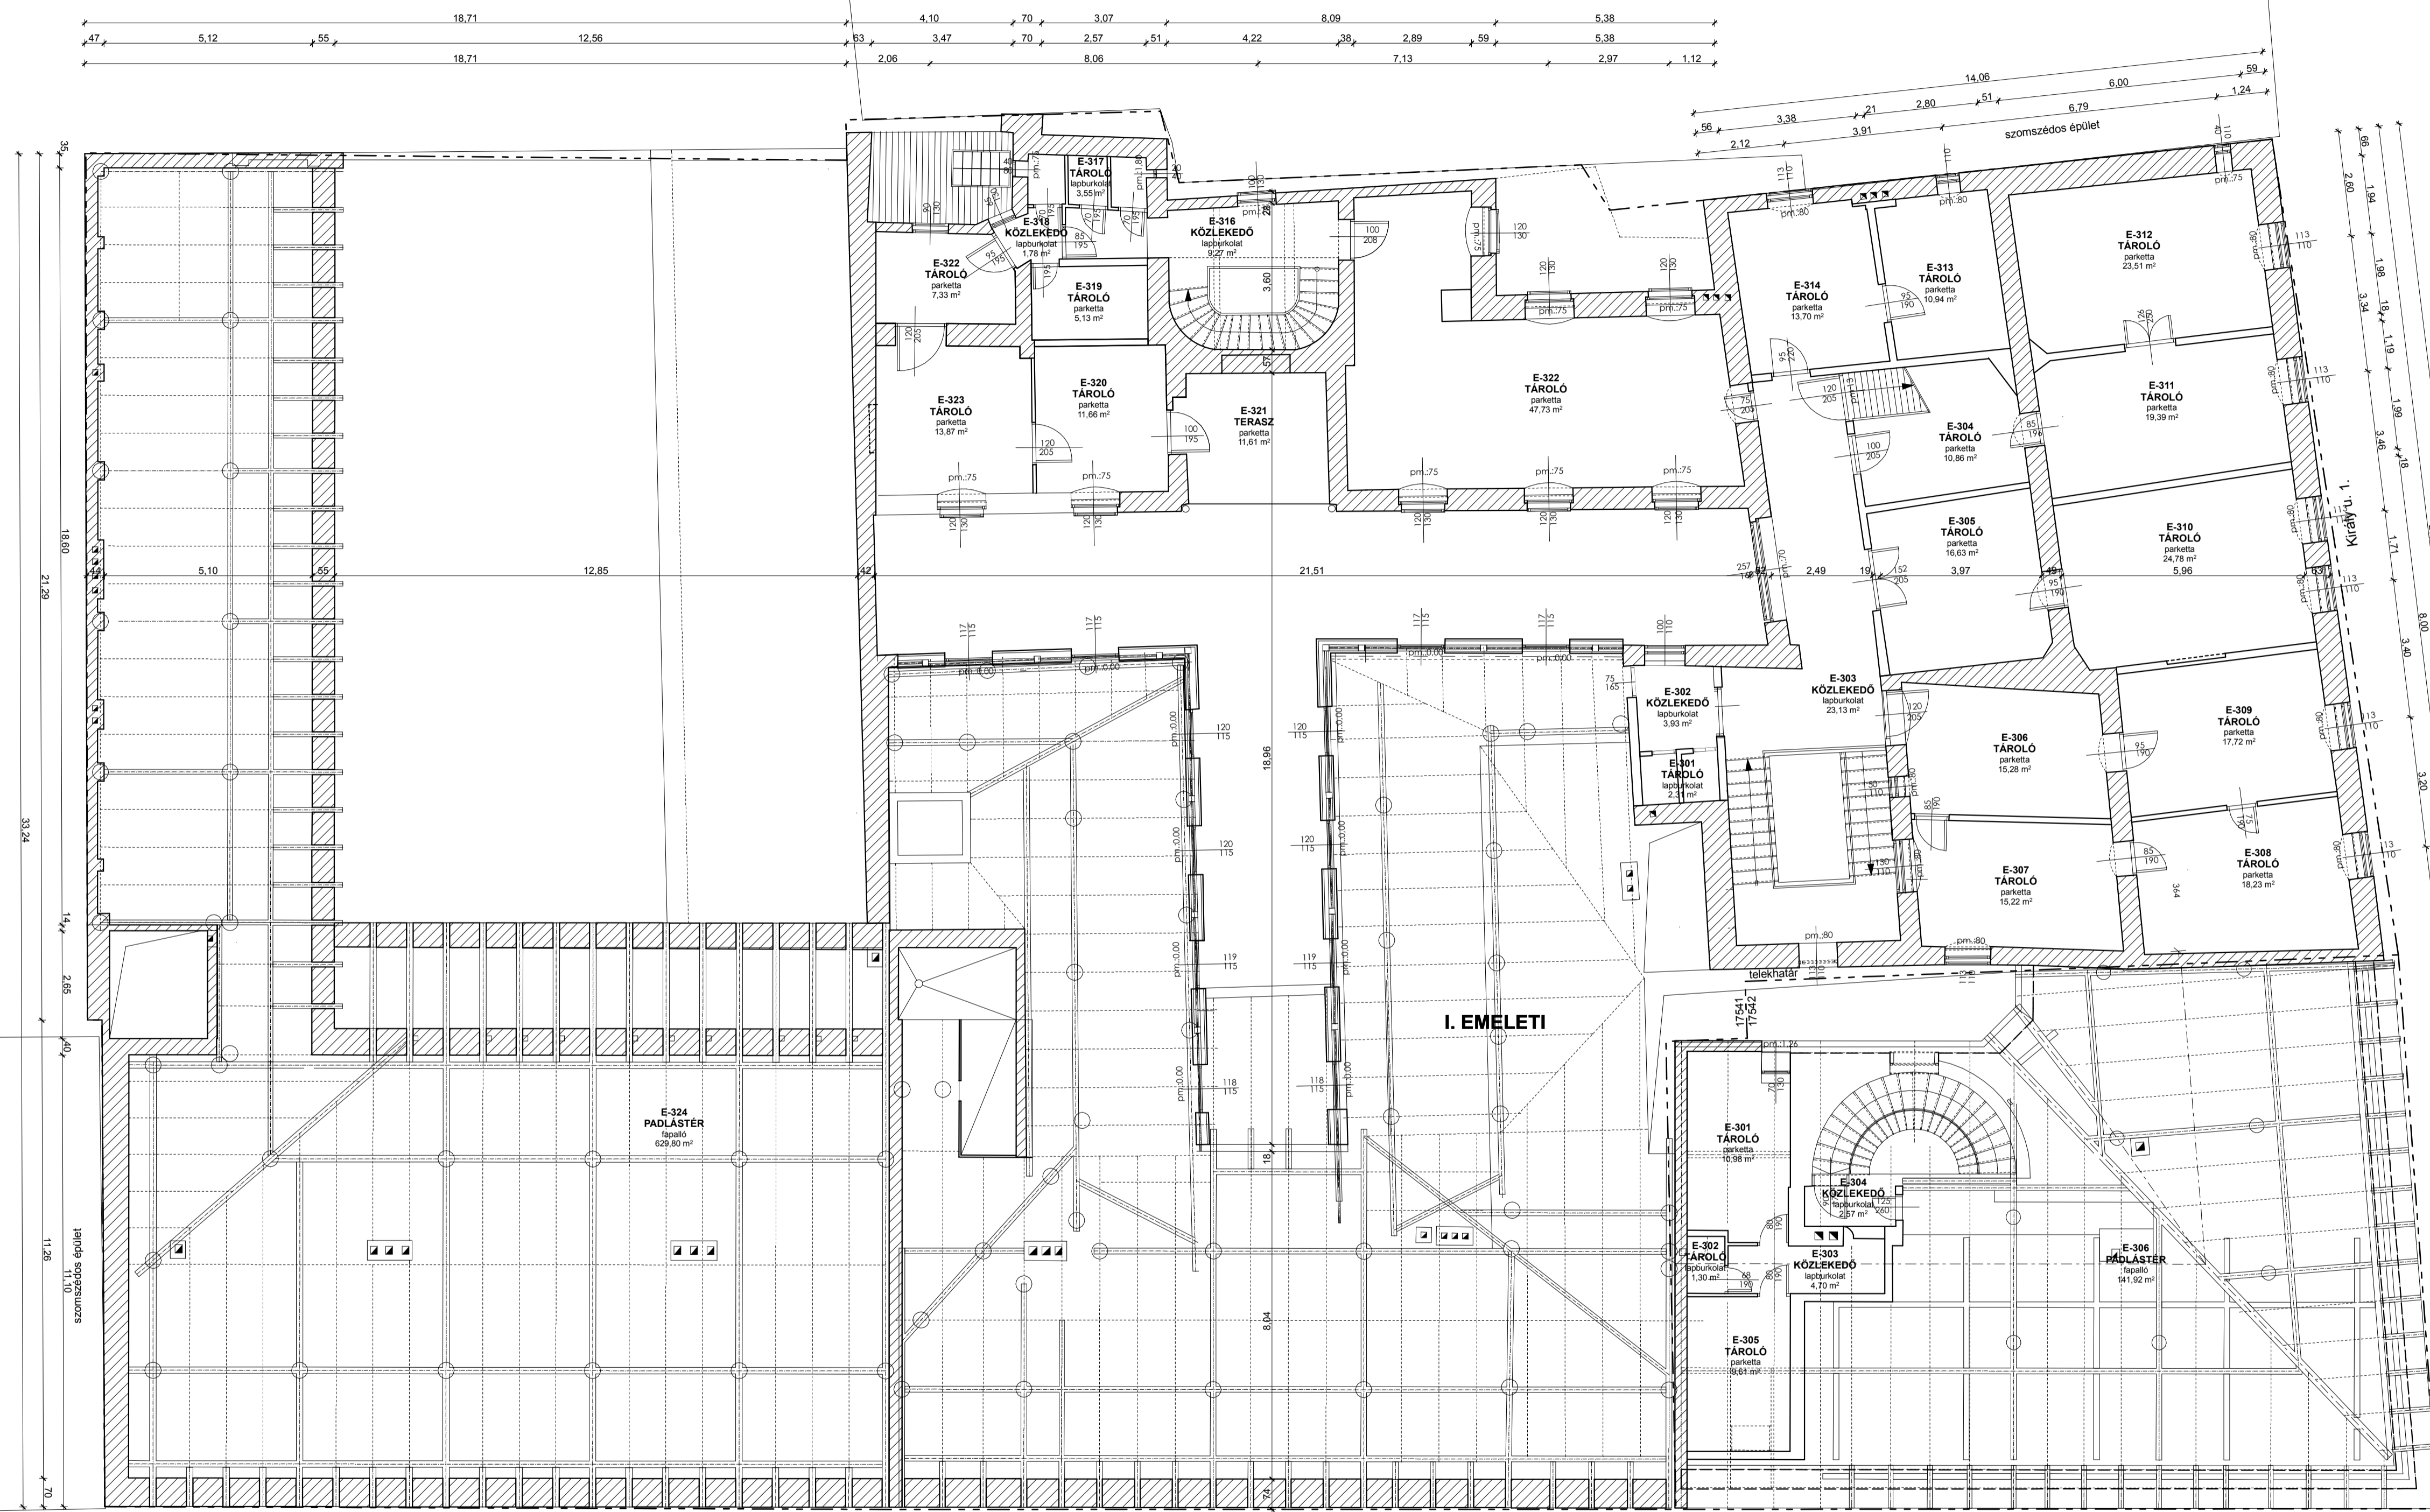

Széchenyi tér 16.

I. EMELET

|  |  |   |
|--|--|---|
| Pécs, Széchenyi tér 16-17-18., Király u.1., 15.<br>Hrsz.: 17541, 17542 alatti<br><b>ÉPÜLET FELMÉRÉSI TERVE</b>   |  | <b>15-091</b><br>2015.<br>november  |
| Megrendelő: Pécs Városfejlesztési Nonprofit Zrt.<br>7621 Pécs, Mária utca 9.<br>e-mail: varosfejleszes@pvfzrt.hu |  |   |
| Generál vállalkozó: ECOsynergy Kft.<br>7626 Pécs, Fischer Béla u. 30.<br>e-mail: info@ecositynergy.eu            |  |   |
| Felmérési dokumentáció készítője:  |  | "ÉPÍTÉSZ KÖR" Kft.<br>Pécs, Várodi Antal utca 5.<br>Tel./Fax: 72516-702<br>Tel: 72516-703<br>e-mail: epkor@dravaret.hu<br>www.epiteszkor.hu<br> |
| Felmérés készítője: Bálint János   |  |   |
| <b>TETŐTÉRI ALAPRAJZ</b>   |  | <b>Éf-5</b><br><b>M 1:100</b>   |